


Orientation d'aménagement et de Programmation Font Trompette

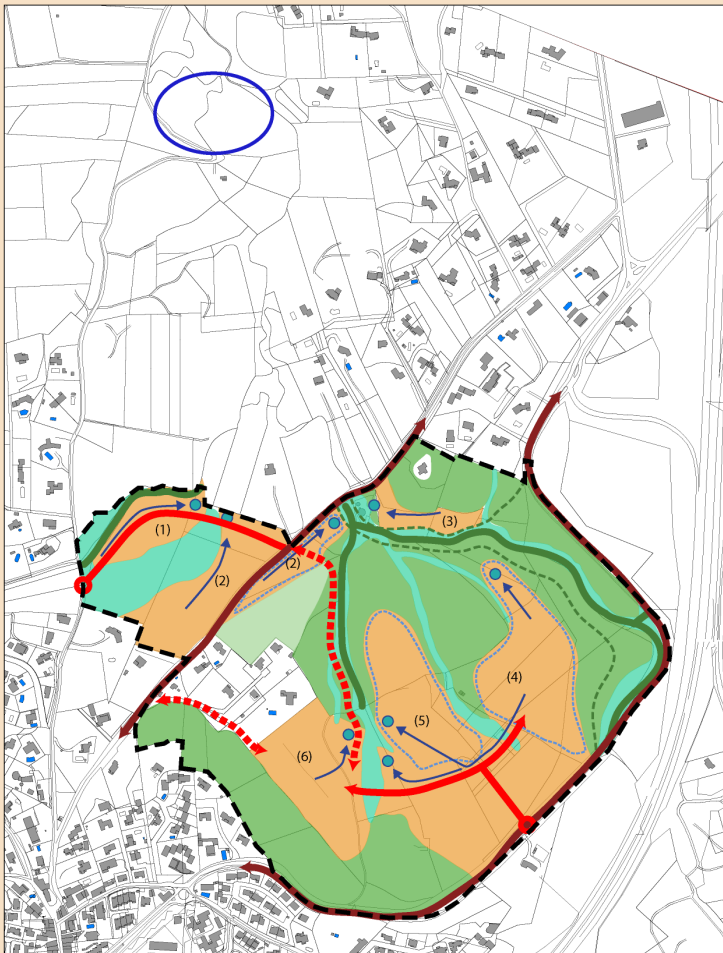

Equipement

- Carrefours à aménager
- ◆ Eléments de la voie de bouclage structurante
- ◆ Trame complémentaire (plusieurs options à étudier afin de réaliser le bouclage complet)
- ◆ Voirie structurante existante :
 - avenue E. Bertrand (RD62f) préservée
 - route de Pertuis support du lien avec le centre (modes doux, TC)
- Station d'épuration Nord
- Système de rétention / exutoire pluvial
- Assainissement pluvial

Aménagement

- Espaces aménageables : Logements mixtes 40% de log. sociaux

1. «Terre Longue»
35 logements
2. «la Brienne»
80 logements
3. «l'Adret»
15 logements
4. «la Colline»
65 logements
5. «Font Trompette»
210 logements
6. «le Piémont»
145 logements

Environnement

- Continuité boisée à préserver :
 - objectif de continuité écologique (trame verte et bleue)
 - objectif de maintien et de protection des ripisylves
- ◆ Corridor écologique : préservation renforcée
 - maintien strict du caractère naturel des espaces boisés
 - maintien strict de la ripisylve
 - recherche de la faisabilité d'aménagements en faveur des continuités en traversée de la route de Pertuis
- Espaces boisés à préserver
- Espaces dégagés à préserver pour cône de vue
- Espaces non aménageables (contraintes hydrauliques)
- Zones soumises aux contraintes d'érosion hydrique

Echelle : 1/5000