








Orientation d'aménagement et de Programmation - Transports et Déplacement Secteur Nord

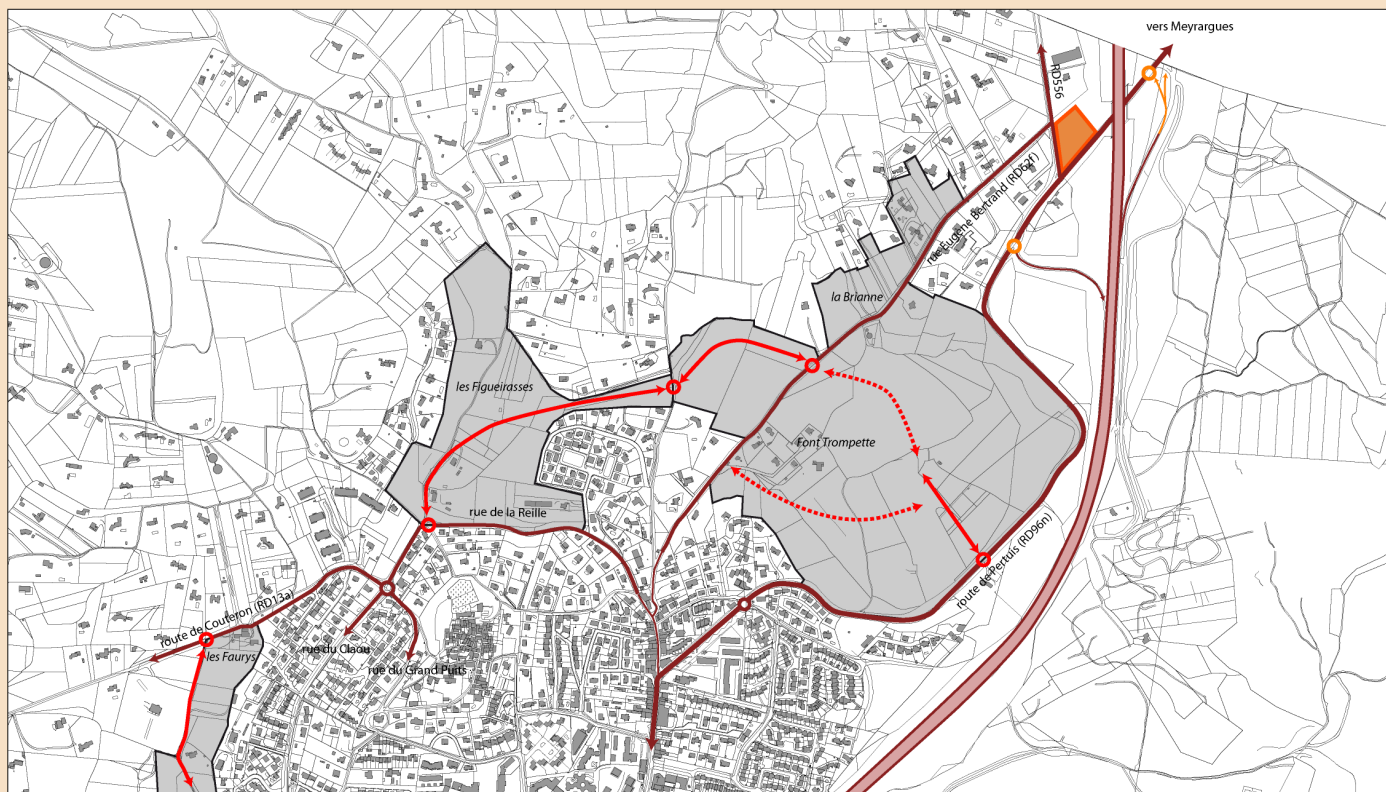

- | | | |
|--|--|--|
|  Voiries structurantes existantes |  Voies structurantes à aménager |  Carrefours d'aménagement de la sortie 14 |
|  Autoroute A51 |  Carrefours structurants à aménager |  Espaces de stationnement / covoiturage |

Echelle : 1/7500