


## Orientation d'aménagement et de Programmation Les Figueirasses

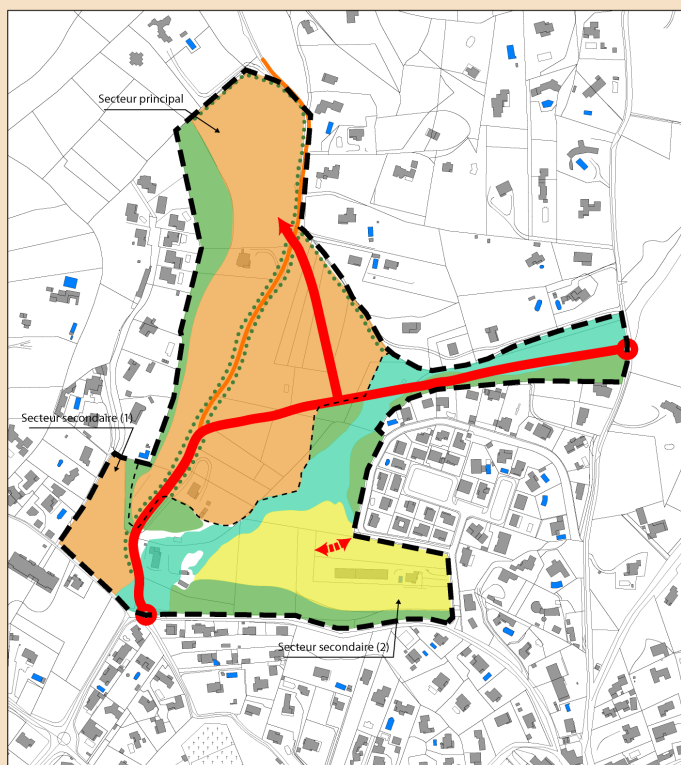

### Equipement

- Carrefours à aménager
- ◆ Voie de desserte à aménager :  
- liaison vers le quartier de Font Trompette
- ▬▬▬ Trame complémentaire :  
- connexion du secteur avec le hameau des Figueirasses
- Secteur à aménager sous forme d'opération d'ensemble

### Aménagement

- Espaces aménageables :  
Logements mixtes  
40% de log. sociaux
- Principal : 90 logements  
Secondaire (1) : 10 logements
- Espaces aménageables :  
Logements individuels  
10 logements

### Environnement

- / Chemin de Fontcuberte à préserver :  
- continuité de la protection du Vallon des Capons
- ⋯ Aménagement paysagé (alignements d'arbres, haies)
- Espaces non aménageables (contraintes hydrauliques)
- Espaces boisés à préserver

Echelle : 1/3000